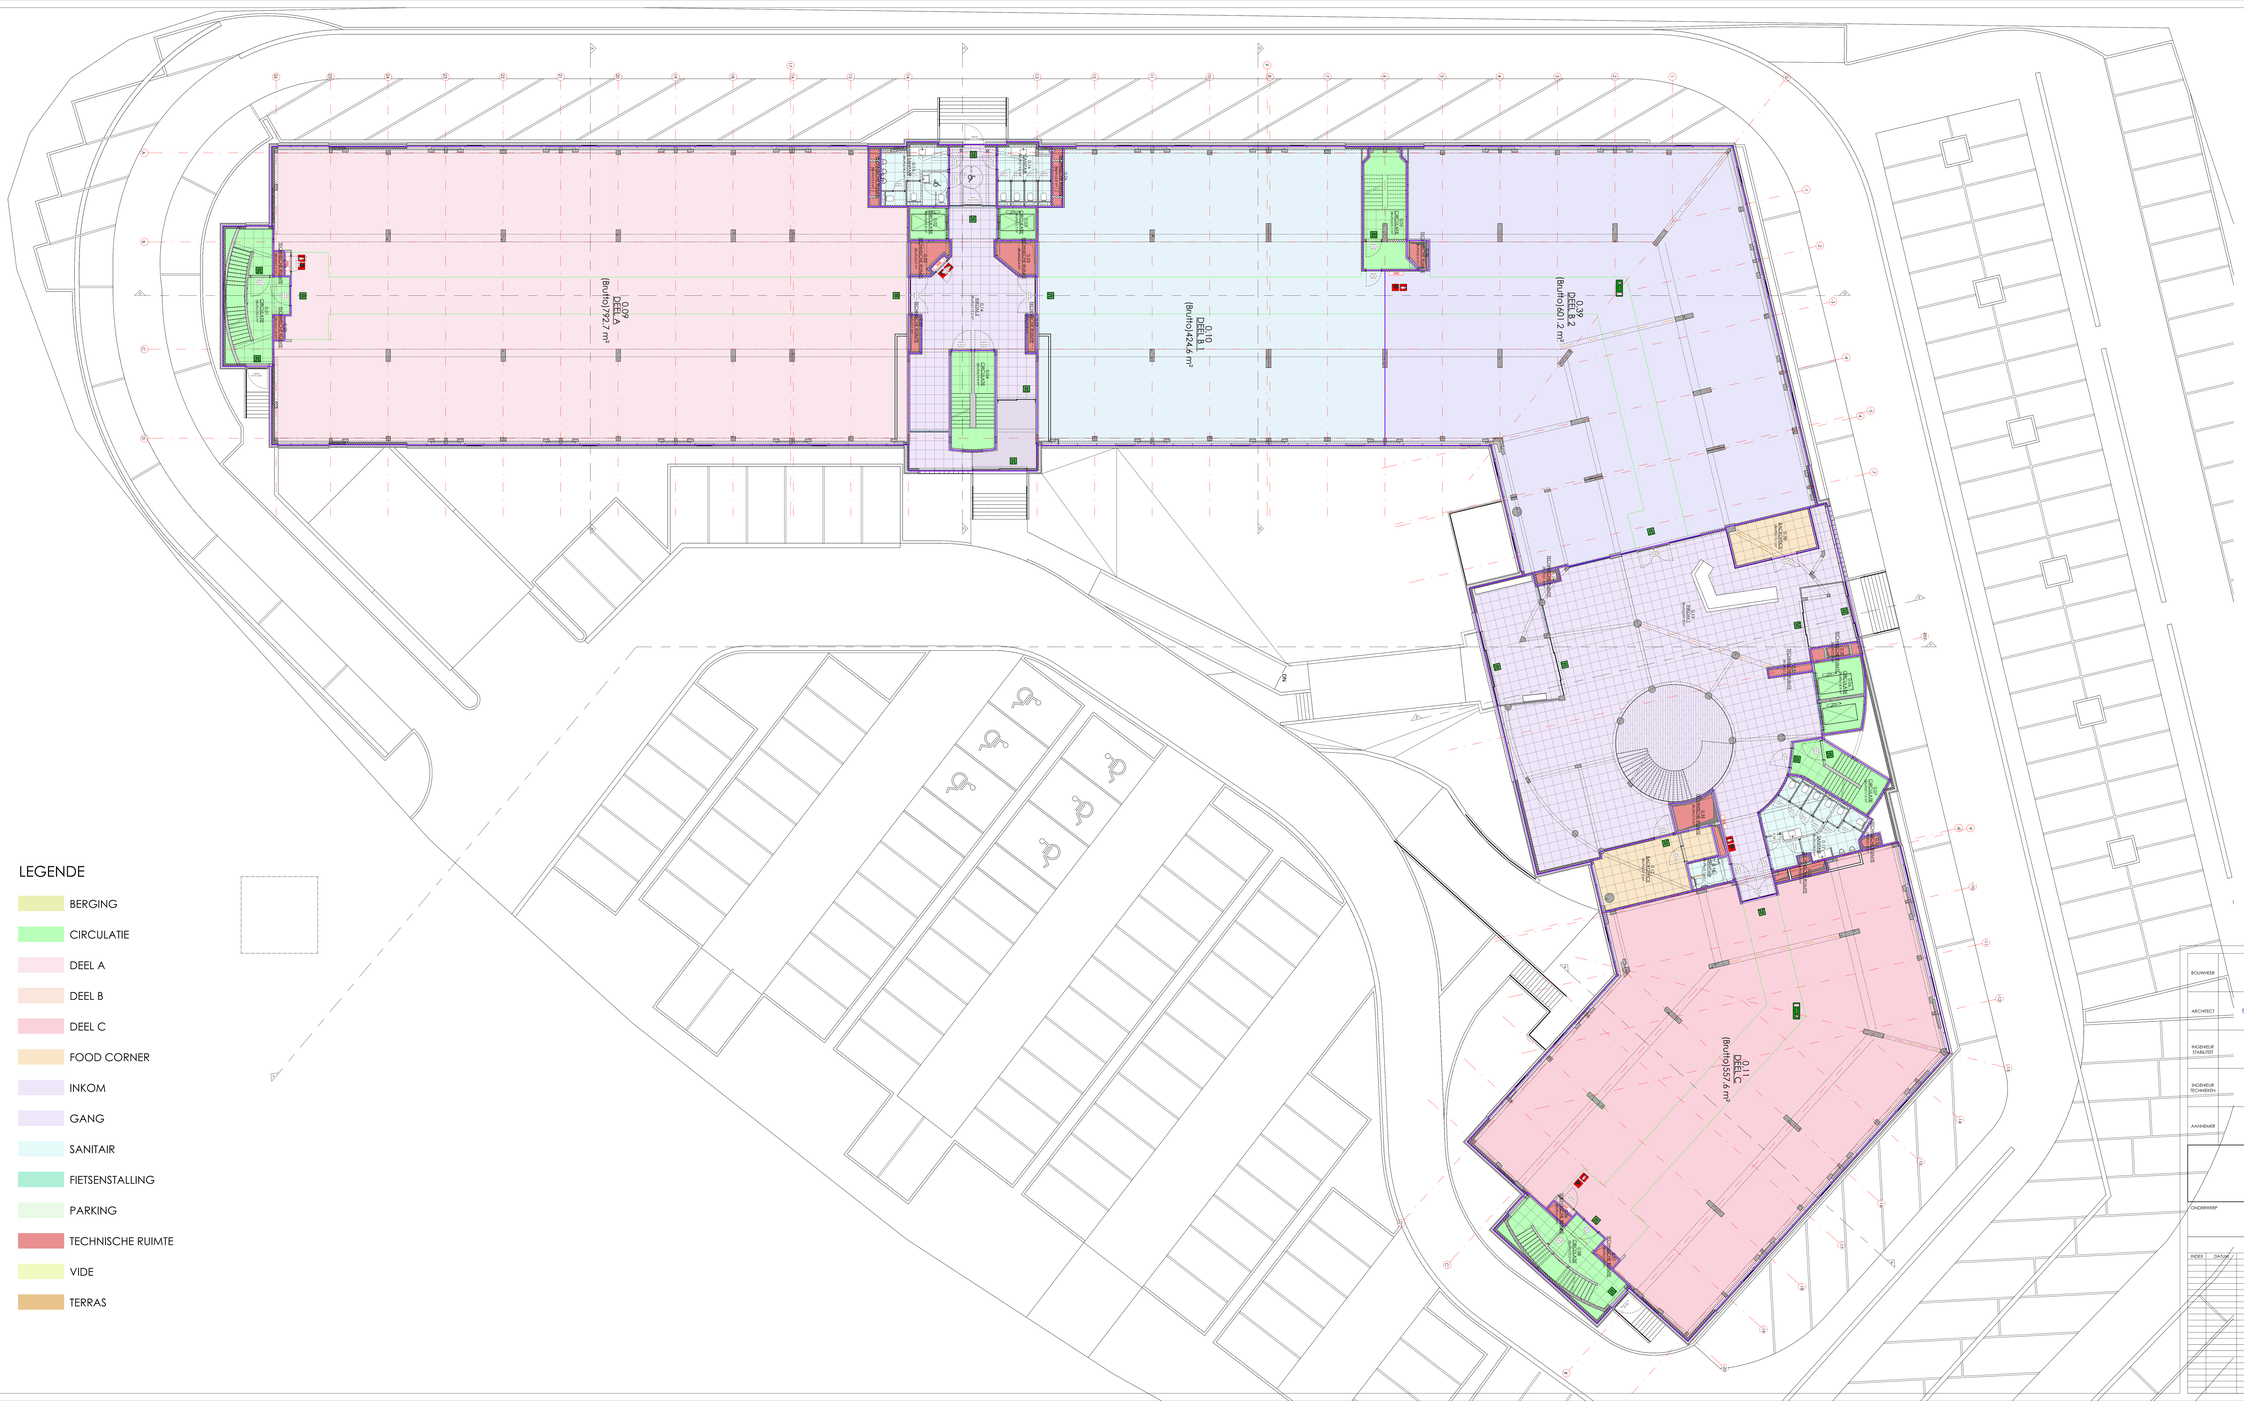

LEGENDE

- BERGING
- CIRCULATIE
- DEEL A
- DEEL B
- DEEL C
- FOOD CORNER
- INKOM
- GANG
- SANITAIR
- FIETSENSTALLING
- PARKING
- TECHNISCHE RUIMTE
- VIDE
- TERRAS

BOUWHEER		HANDTEKENING
ARCHITECT	BONTINCK BONTINCK ARCHITECTURE AND ENGINEERING NV STUDIEGROEP BRUGHMICHLIBE | WWW.BONTINCK.BE	
INGENIEUR STABILITEIT		
INGENIEUR TECHNIEKEN		
AANNEMER		

MP CENTER
RENOVATIE KANTORENCOMPLEX

KADASTRALE OMSCHRIVING: AFDELING 27, SECTIE D, NR 455/02 EN NR 455/3.
LIGGING: BROUWERIJSTRAAT 1 3511 CT, 1831 DIEGEM (ZAVENTEM)

ONDERWERP

METING_GELIJKVLOERS

REVISIES		
INDEX	DATUM	OMSCHRIJVING

DOSSIER:	1454
SCHAAL:	1 : 100
FASE:	UITVOERING
DATUM:	31/05/2024

NUMMER

P_N_16