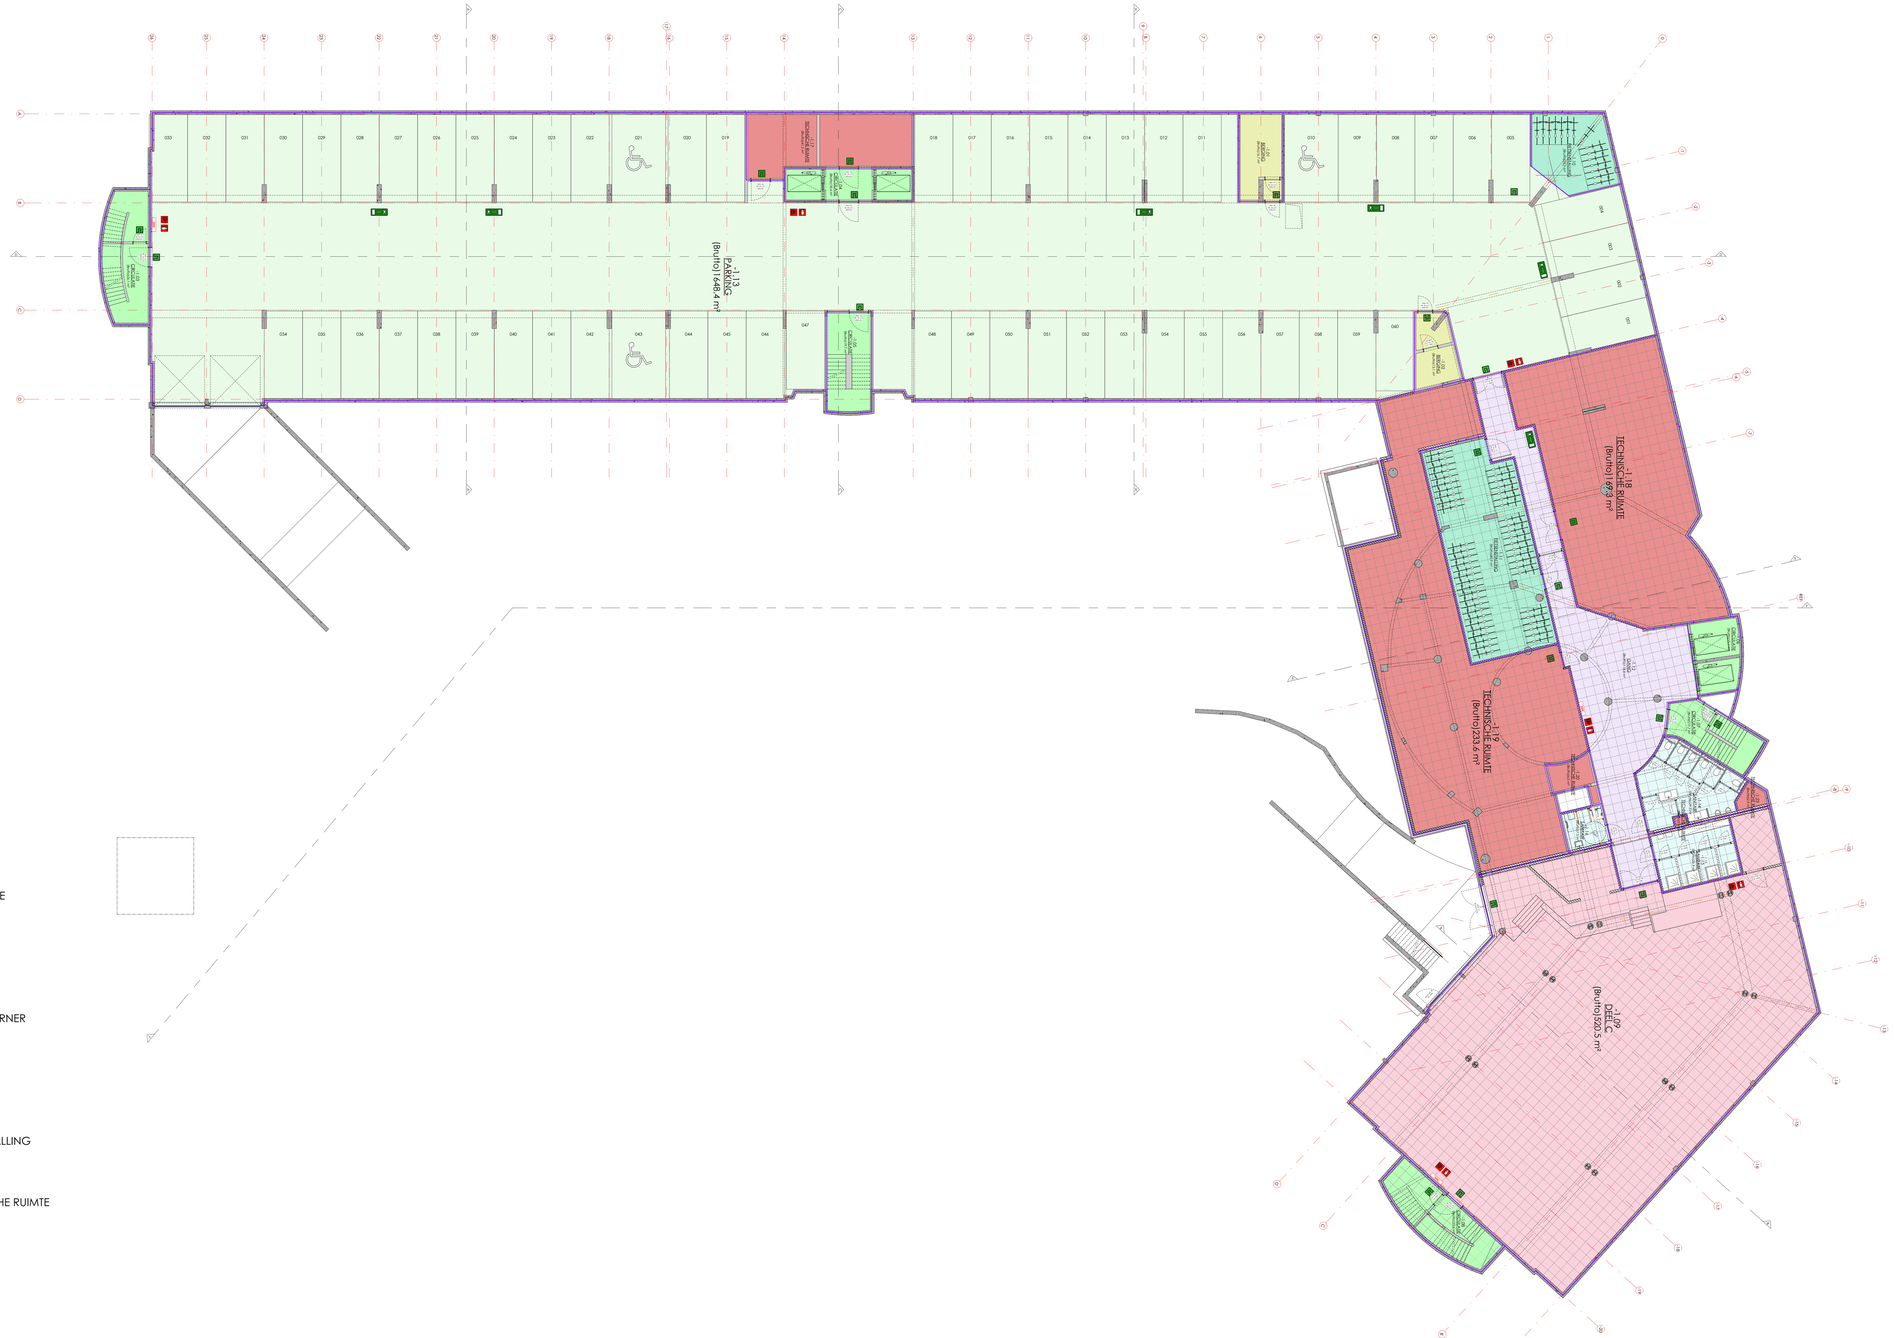

LEGENDE

- BERGING
- CIRCULATIE
- DEEL A
- DEEL B
- DEEL C
- FOOD CORNER
- INKOM
- GANG
- SANITAIR
- FIETSENSTALLING
- PARKING
- TECHNISCHE RUIMTE
- VIDE
- TERRAS

BOUWHEER		HANDTEKENING
ARCHITECT	BONTINCK® — BONTINCK ARCHITECTURE AND ENGINEERING NV, STUDIEGROEP BIRCKHACK.BE / WWW.BONTINCK.BE	
INGENIEUR STABILITEIT		
INGENIEUR TECHNIEKEN		
AANNEMER		

MP CENTER
RENOVATIE KANTORENCOMPLEX

KADASTRALE OMSCHRIVING: AFDELING 27, SECTIE D: NR 455/ 02 EN NR 455/03.
LIGGING: BROUWERSLERAAN 1 1831 DT, 1831 GROENGEN (Sint)

ONDERWERP

METING_VERDIEPING -1

REVISIES		
INDEX	DATUM	OMSCHRIJVING

DOSSIER:	1434
SCHAAL:	1 : 100
FASE:	UITVOERING
DATUM:	31/05/2024
NUMMER	
P_N_15	