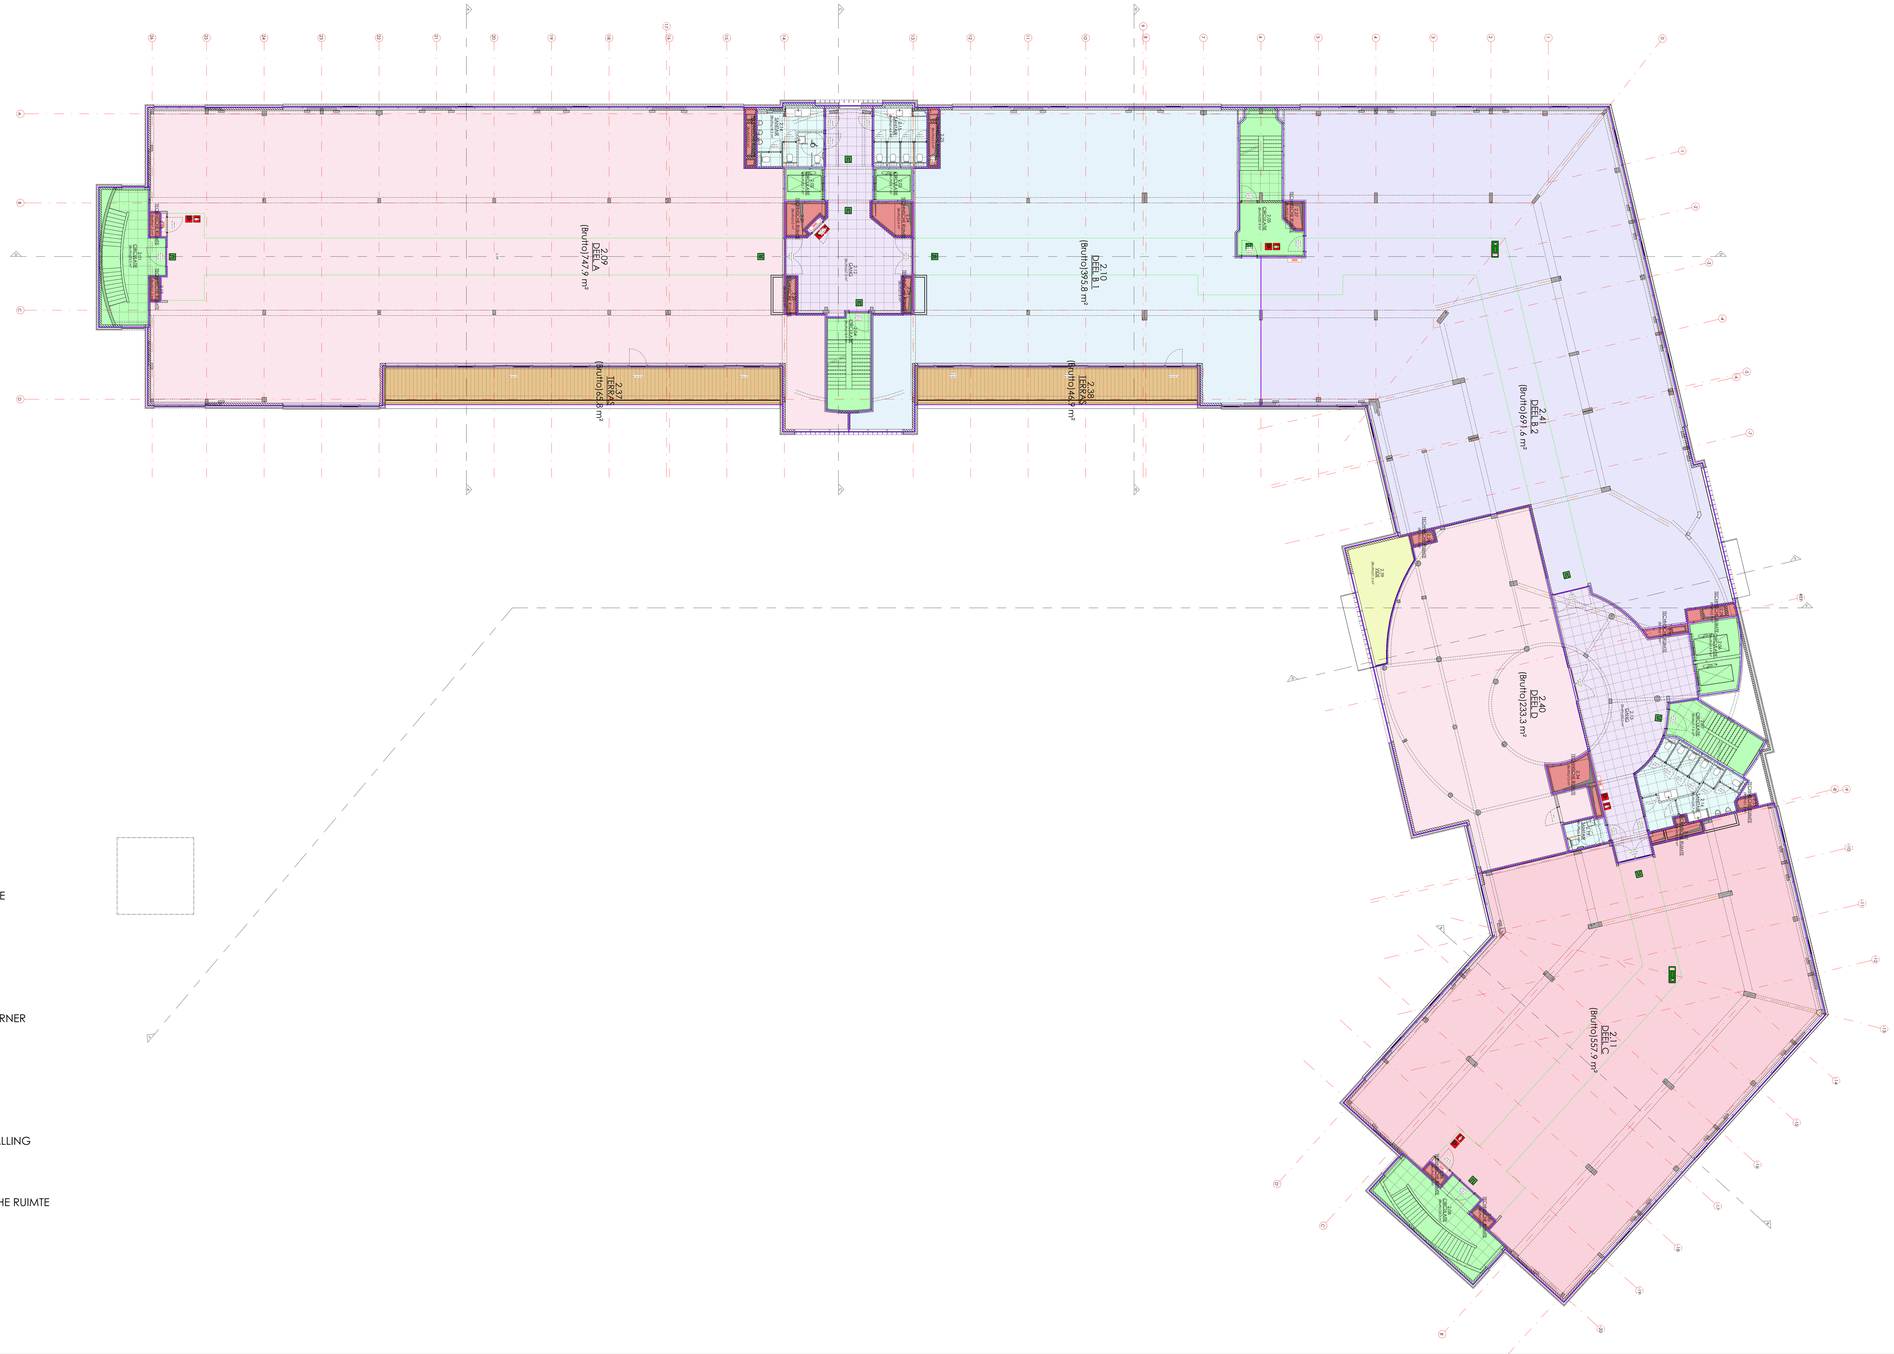

LEGENDE

- BERGING
- CIRCULATIE
- DEEL A
- DEEL B
- DEEL C
- FOOD CORNER
- INKOM
- GANG
- SANITAIR
- FIETSENSTALLING
- PARKING
- TECHNISCHE RUIMTE
- VIDE
- TERRAS

BOUWHEER		HANDTEKENING
ARCHITECT	BONTINCK **BONTINCK ARCHITECTURE AND ENGINEERING NV** STUDIEGROEP BRUGHMICK.BE | WWW.BONTINCK.BE/	
INGENIEUR STABILITEIT		
INGENIEUR TECHNIEKEN		
AANNEMER		

MP CENTER
RENOVATIE KANTORENCOMPLEX

KADASTRALE OMSCHRIVING: AFDELING 27, SECTIE D: NR 655/02 EN NR 655/03.
LIGGING: BROUWERIJSTRAAT 1 3511 CT - 9051 GENTBRUGGEN (GENT)

ONDERWERP

METING_VERDIEPING +2

REVISIES

INDEX	DATUM	OMSCHRIJVING
A	Date 1	Revision 1

DOSSIER:	1454
SCHAAL:	1 : 100
FASE:	UITVOERING
DATUM:	31/05/2024
NUMMER	P_N_18