


LEGENDE

- BERGING
- CIRCULATIE
- DEEL A
- DEEL B
- DEEL C
- FOOD CORNER
- INKOM
- GANG
- SANITAIR
- FIETSENSTALLING
- PARKING
- TECHNISCHE RUIMTE
- VIDE
- TERRAS

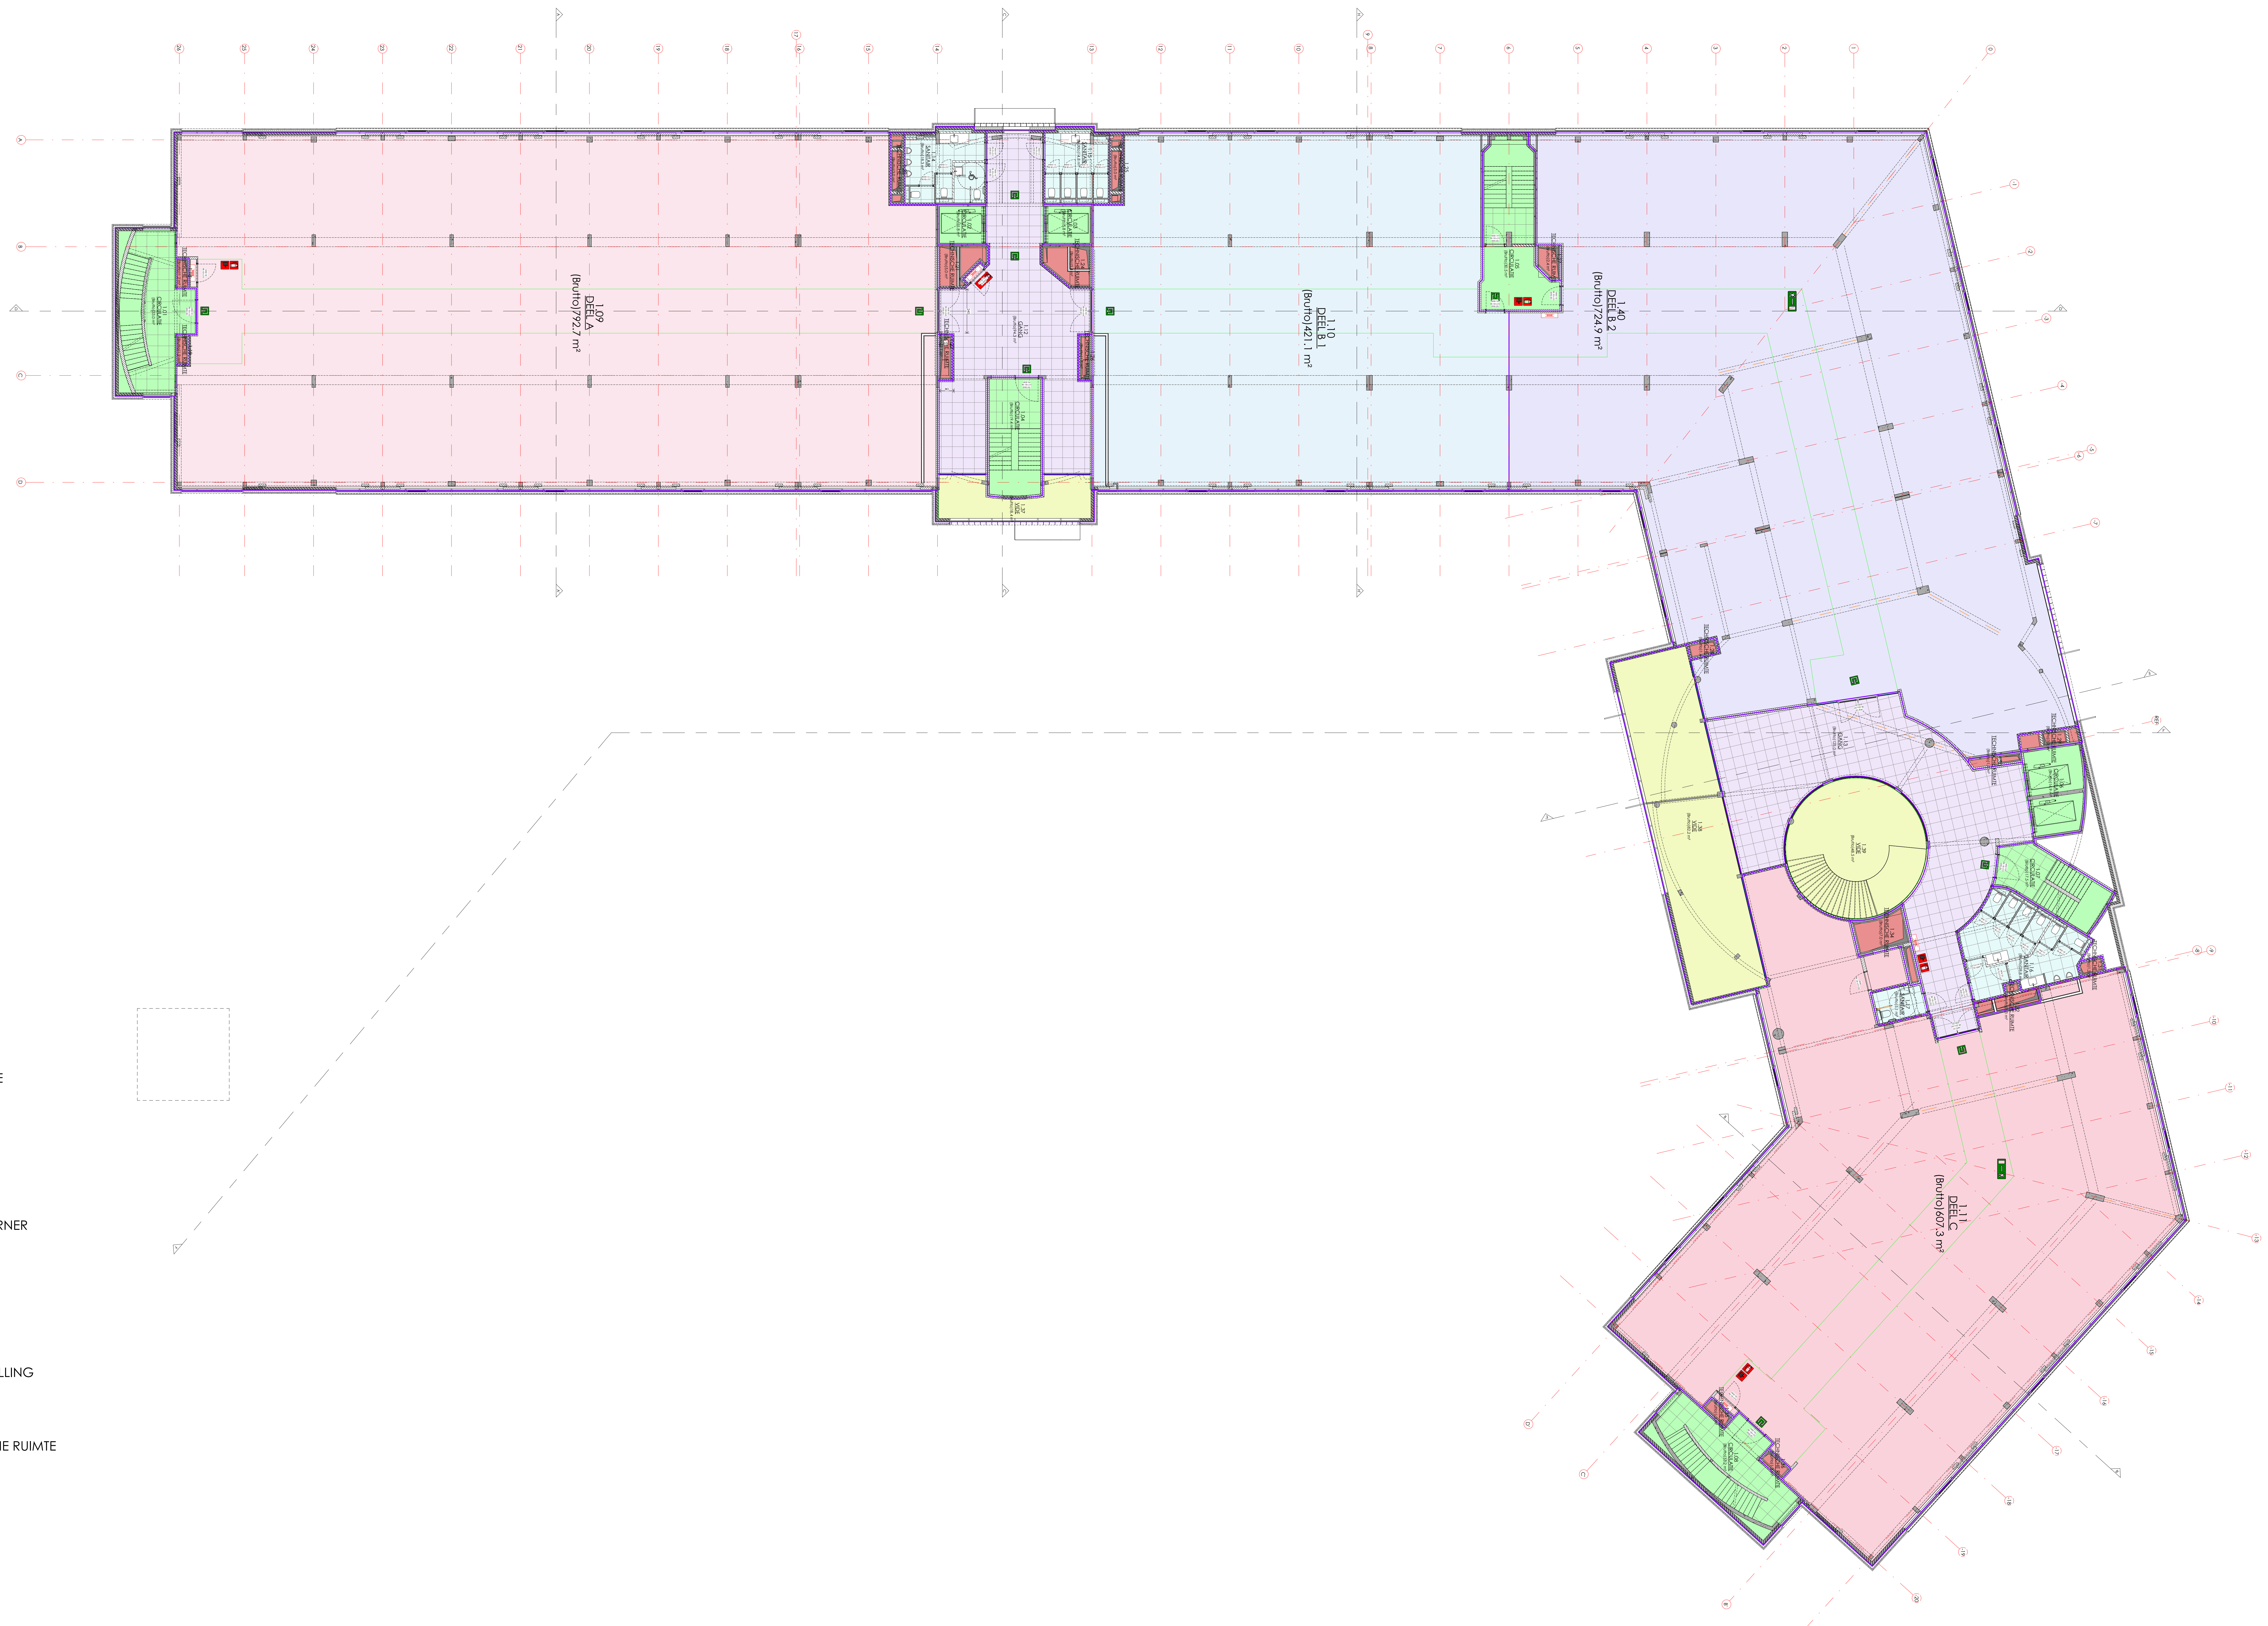

BOUWHEER		HANDTEKENING
INGENIEUR STABILITEIT		
INGENIEUR TECHNIEKEN		
AANNEEMER		
METING_VERDIEPING +1		
REVISIES		DOSSIER: 1454
INDEX	DATA	SCHAAL: 1:100
		FASE: UITVOERING
		DATUM: 31/03/2024
		NUMMER
		P_N_17